



POLANOWSKI Théo

U.E. 43 Outils informatique


Date de rendu :04/05/2020

Country House J

ARCHITEKTI mikulaj & mikulajova

Page de Garde

A3-01

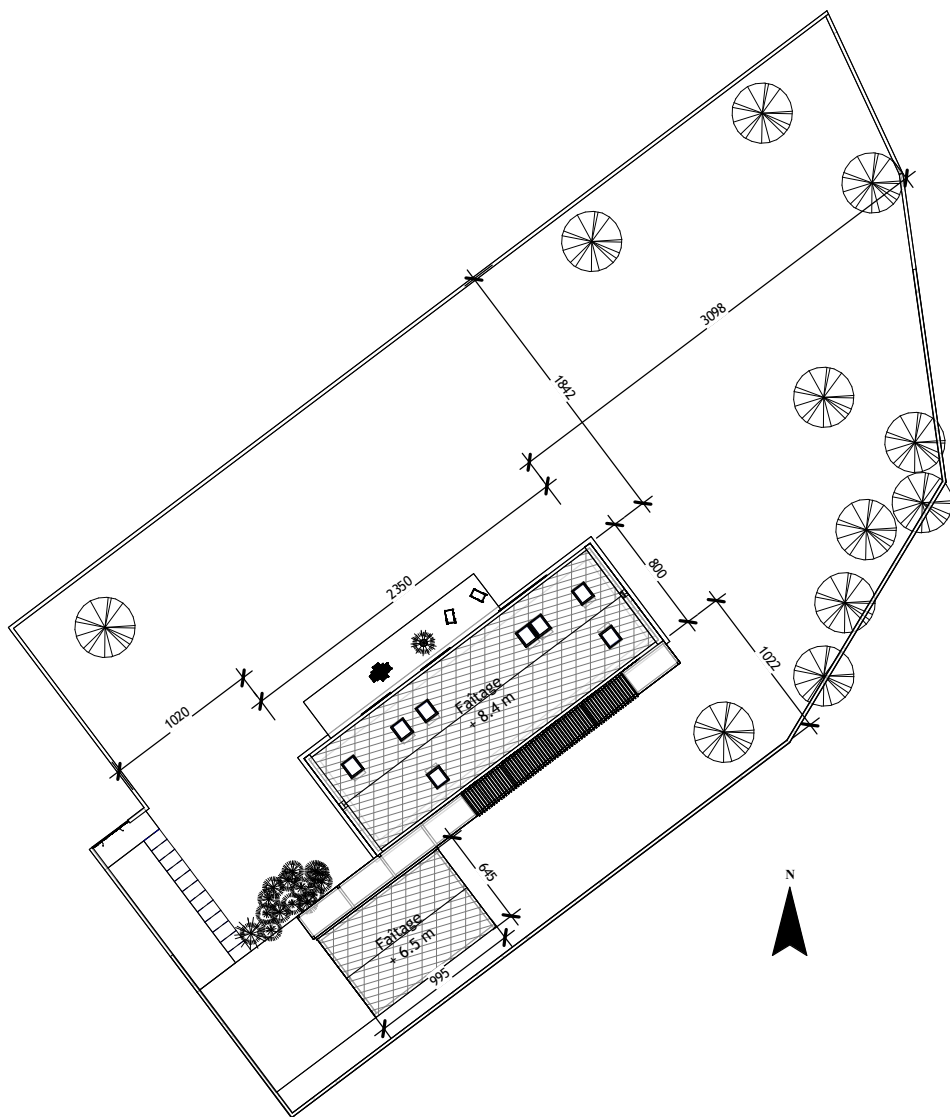

Axonométrie de la parcelle orientée nord géographique

POLANOWSKI Théo

U.E. 43 Outils informatique

Date de rendu :04/05/2020



Country House J

ARCHITEKTI mikulaj & mikulajova

Plan masse

A3-02

1:300

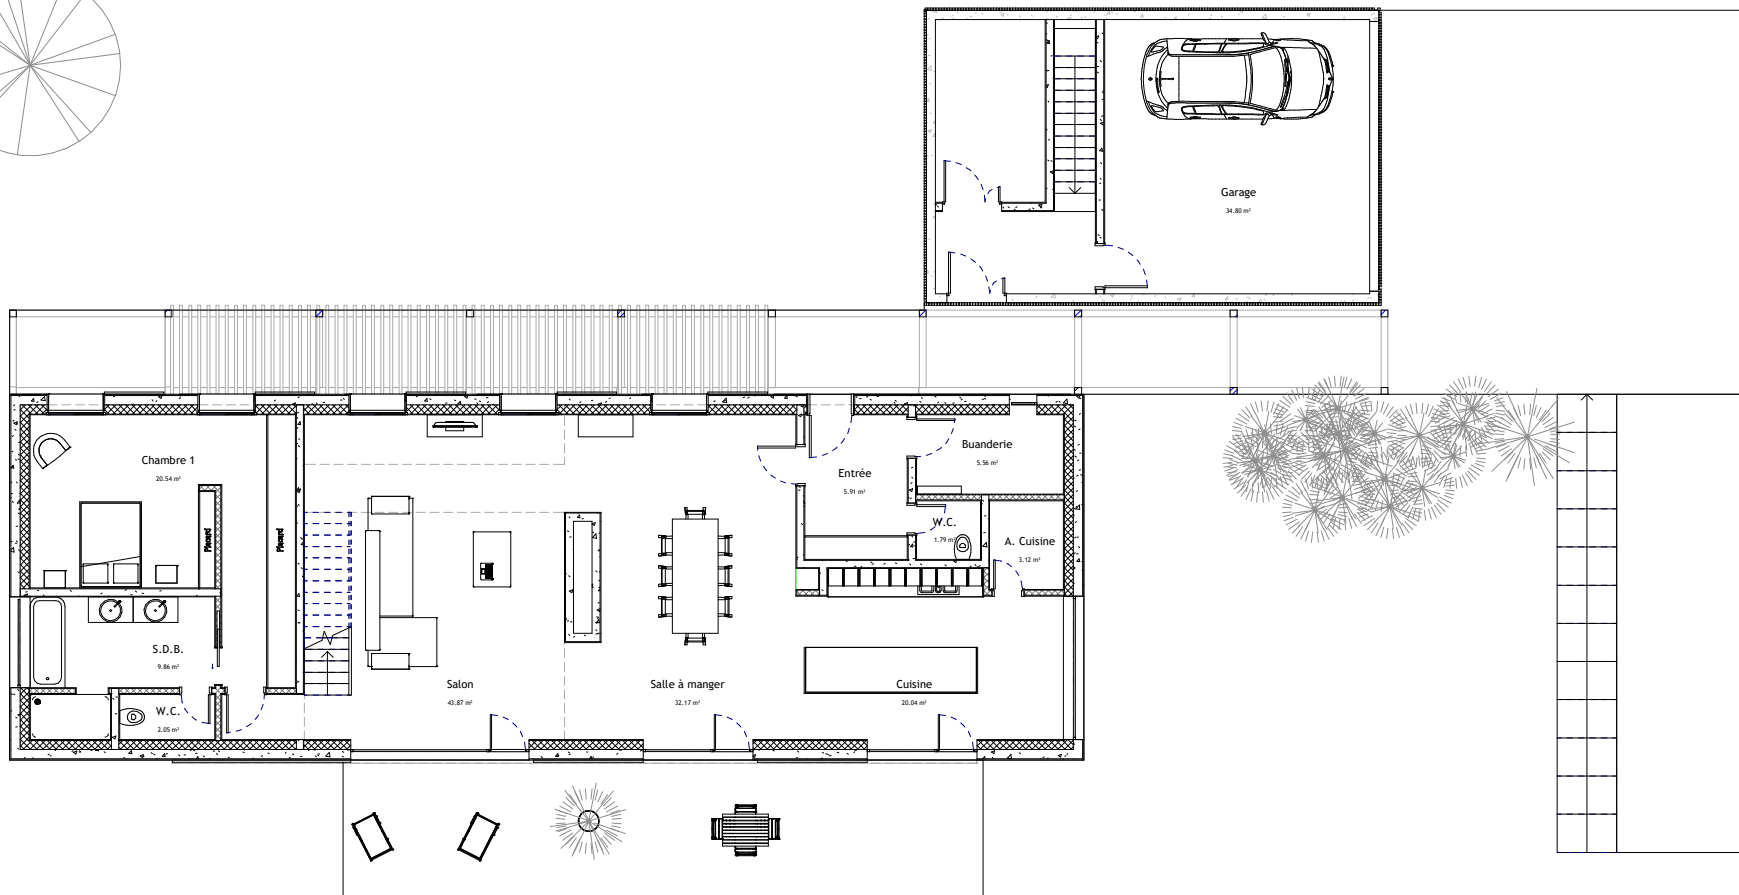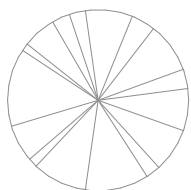

POLANOWSKI Théo

U.E. 43 Outils informatique

Date de rendu :04/05/2020

Country House J



ARCHITEKTI mikulaj & mikulajova

Plan RDC

A3-03

1:100



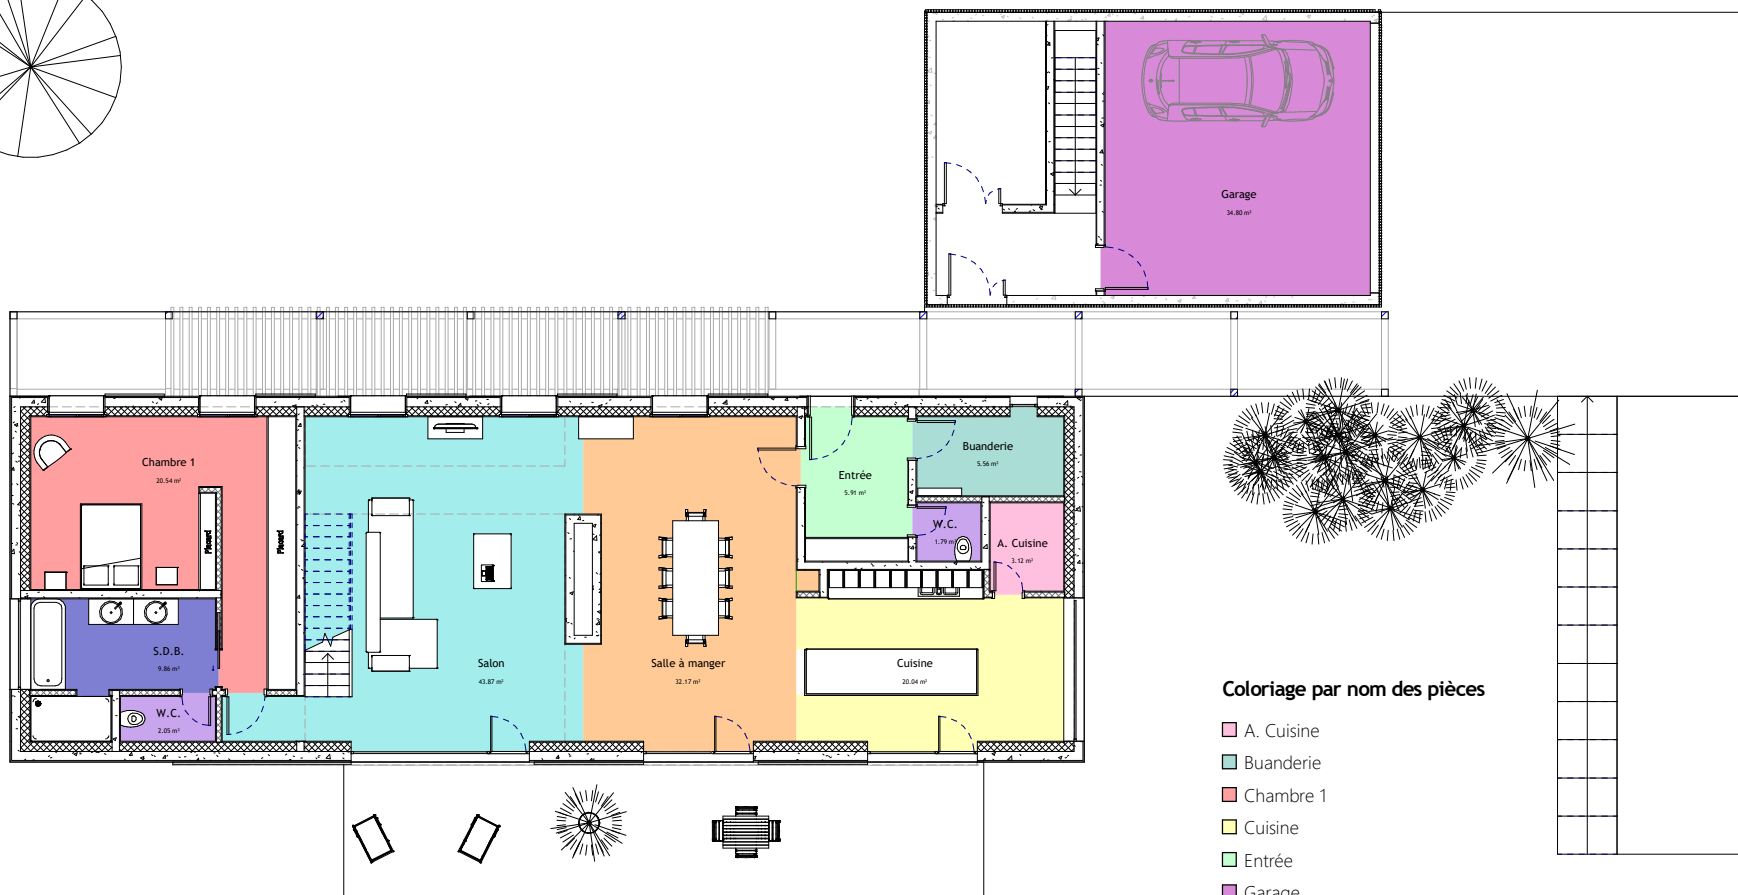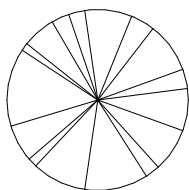

POLANOWSKI Théo

U.E. 43 Outils informatique

Date de rendu :04/05/2020

Country House J


ARCHITEKTI mikulaj & mikulajova

Plan RDC et nomenclature

A3-04

1:100



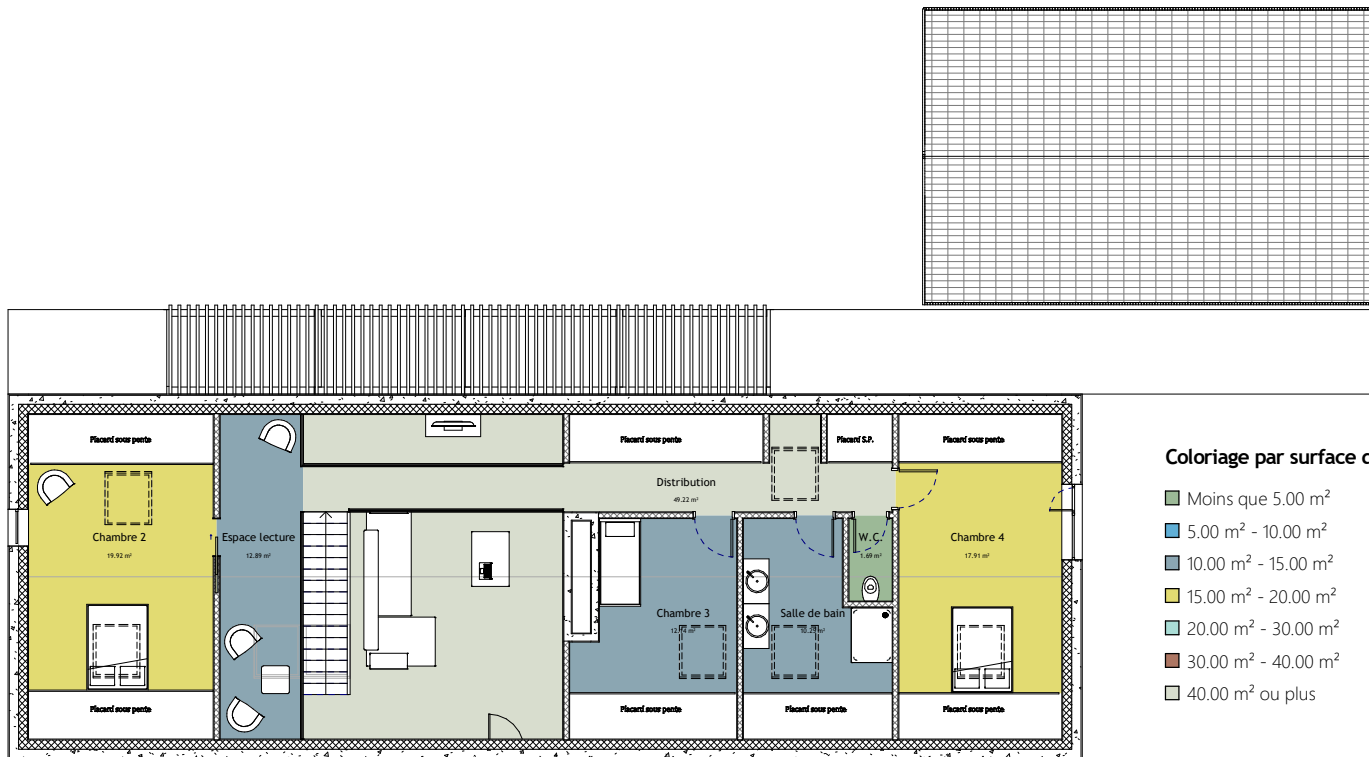

Coloriage par surface des pièces

- Moins que 5.00 m²
- 5.00 m² - 10.00 m²
- 10.00 m² - 15.00 m²
- 15.00 m² - 20.00 m²
- 20.00 m² - 30.00 m²
- 30.00 m² - 40.00 m²
- 40.00 m² ou plus

POLANOWSKI Théo

U.E. 43 Outils informatique

Date de rendu :04/05/2020

Country House J

ARCHITEKTI mikulaj & mikulajova


Plan R+1

A3-05

1:100



Surfaces			
Niveau	Pièces	Surface	Finition du sol
RDC	Entrée	5.91 m ²	Parquet bois
RDC	Buanderie	5.56 m ²	Parquet bois
RDC	W.C.	1.79 m ²	Carrelage
RDC	A. Cuisine	3.12 m ²	Parquet bois
RDC	Cuisine	20.04 m ²	Parquet bois
RDC	Salle à manger	32.17 m ²	Parquet bois
RDC	Salon	43.87 m ²	Parquet bois
RDC	Chambre 1	20.54 m ²	Parquet bois
RDC	S.D.B.	9.86 m ²	Carrelage
RDC	W.C.	2.05 m ²	Carrelage
RDC	Garage	34.80 m ²	Béton brut
R+1	Chambre 2	19.92 m ²	Parquet bois
R+1	Chambre 3	12.14 m ²	Parquet bois
R+1	Chambre 4	17.91 m ²	Parquet bois
R+1	W.C.	1.69 m ²	Carrelage
R+1	Espace lecture	12.89 m ²	Parquet bois
R+1	Distribution	49.22 m ²	Parquet bois
R+1	Salle de bain	10.25 m ²	Carrelage
Total général		303.72 m ²	

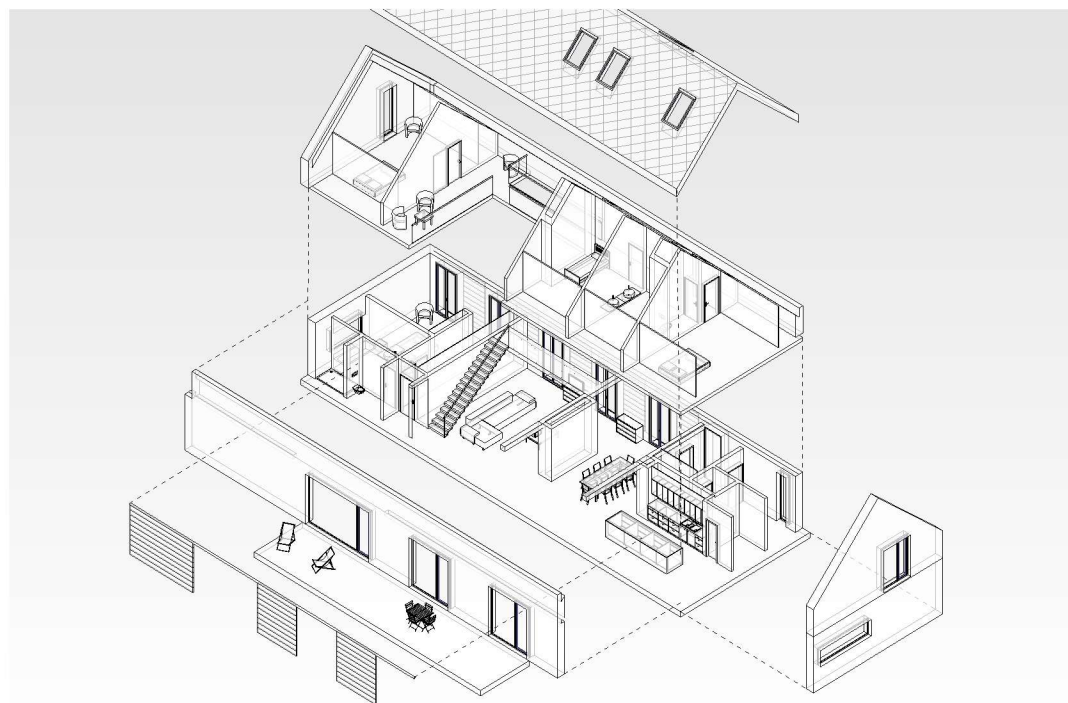

Axonométrie éclatée

POLANOWSKI Théo

U.E. 43 Outils informatique



Date de rendu :04/05/2020

Country House J

ARCHITEKTI mikulaj & mikulajova

Surfaces

A3-06

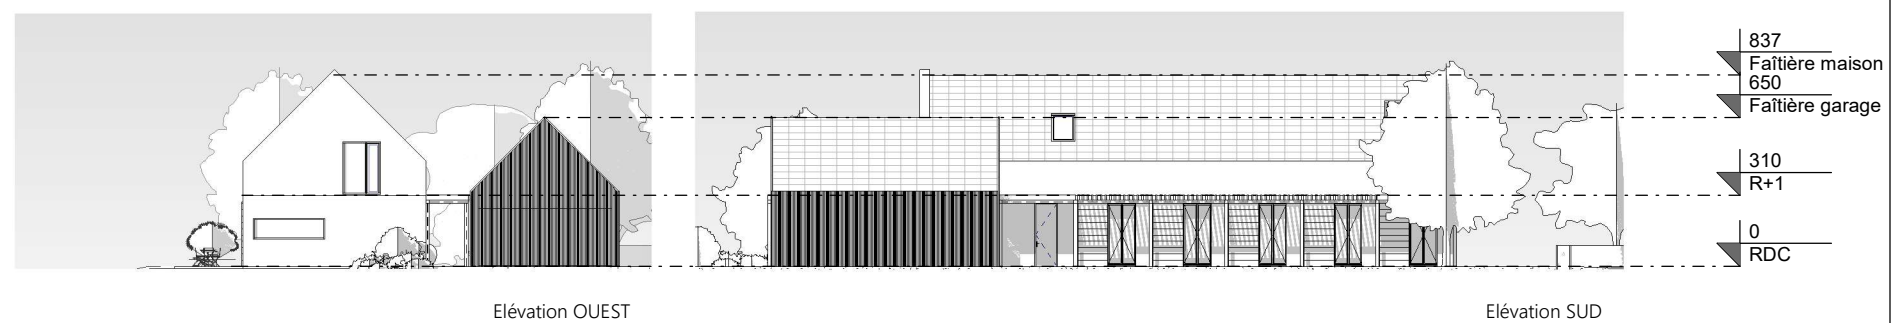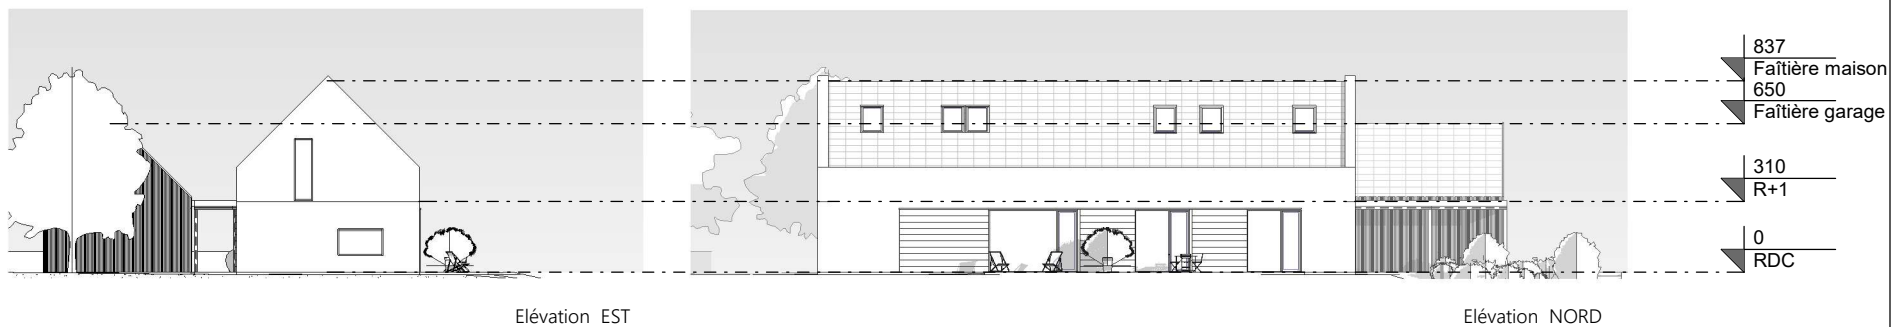

POLANOWSKI Théo

U.E. 43 Outils informatique

Date de rendu :04/05/2020


Country House J

ARCHITEKTI mikulaj & mikulajova



Elévations

A3-07

1:200

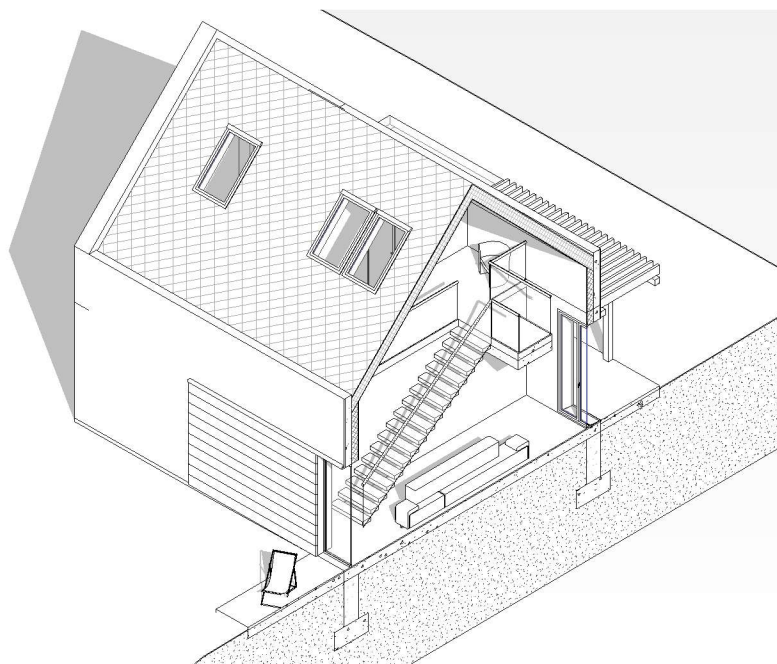

Coupe Axonométrique

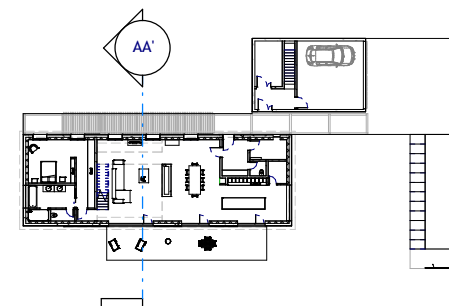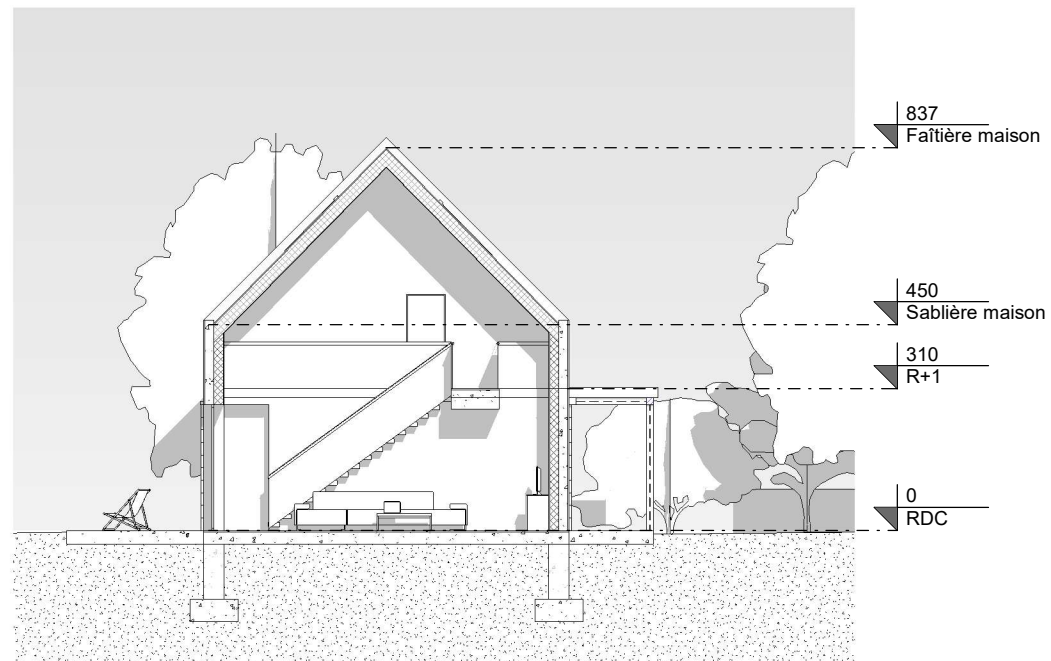

POLANOWSKI Théo

U.E. 43 Outils informatique

Date de rendu : 04/05/2020


Country House J

ARCHITEKTI mikulaj & mikulajova

Coupe AA'

A3-08

1:100

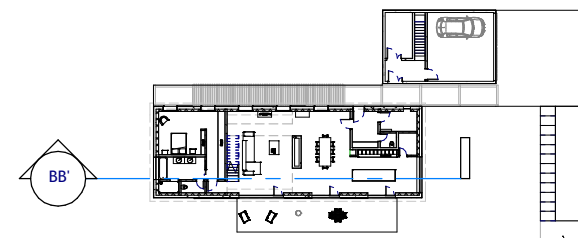

POLANOWSKI Théo

U.E. 43 Outils informatique

Date de rendu : 04/05/2020

Country House J

ARCHITEKTI mikulaj & mikulajova

Coupe BB'

A3-09

1:100



POLANOWSKI Théo

U.E. 43 Outils informatique

Date de rendu :04/05/2020

Country House J

ARCHITEKTI mikulaj & mikulajova

Vues de la façade sud et du
salon

A3-10